カナフレックス用接続材

溶融亜鉛メッキ仕上

図面名	コルゲートU字フリューム(A-350×350) と暗渠排水管(φ300)接続材規格図		
適合品	カナフレックス		
作図年月	令和4年8月		
縮尺	1：3	図面番号	
北陵ジー・アール・シー工業株式会社			

平面図

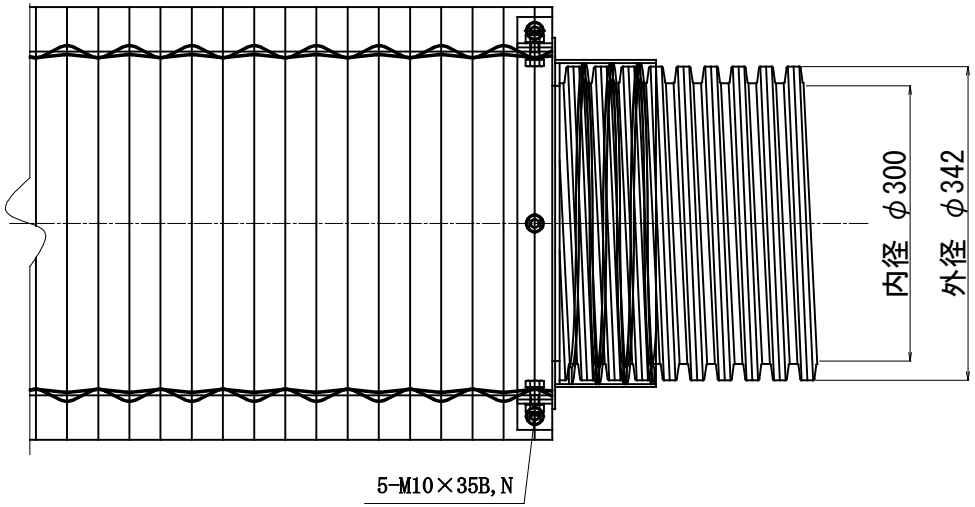

側面図

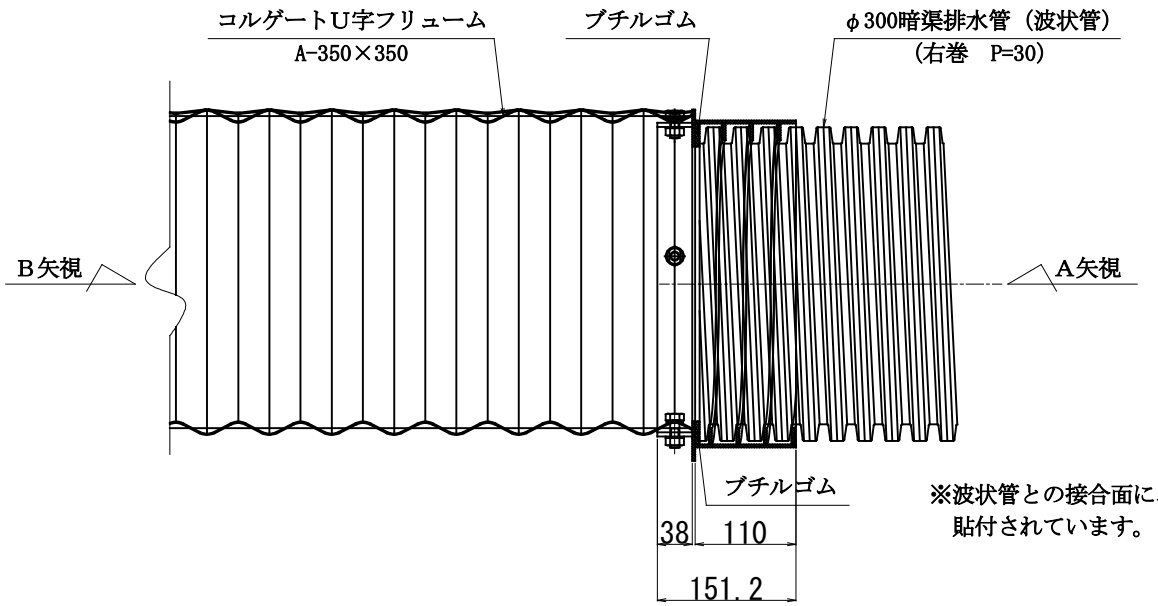

矢視図

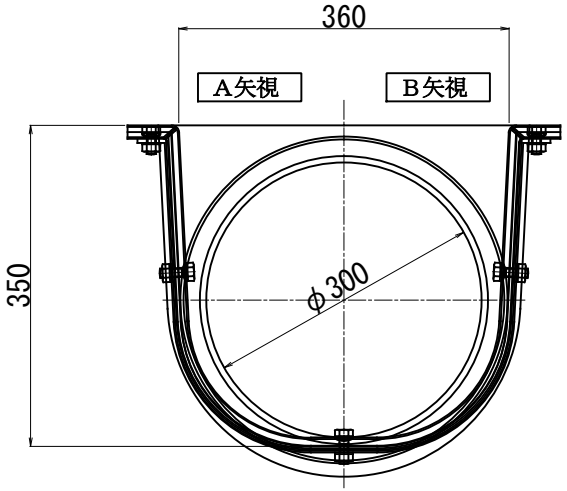

※波状管との接合面に、円形状のブチルゴムが貼付されています。

ダイプラ用接続材

溶融亜鉛メッキ仕上

図面名	コルゲートU字フリューム(A-350×350) と暗渠排水管(φ300)接続材規格図		
適合品	ダイプラ		
作図年月	令和4年8月		
縮尺	1：3	図面番号	
北陵ジー・アール・シー工業株式会社			

平面図

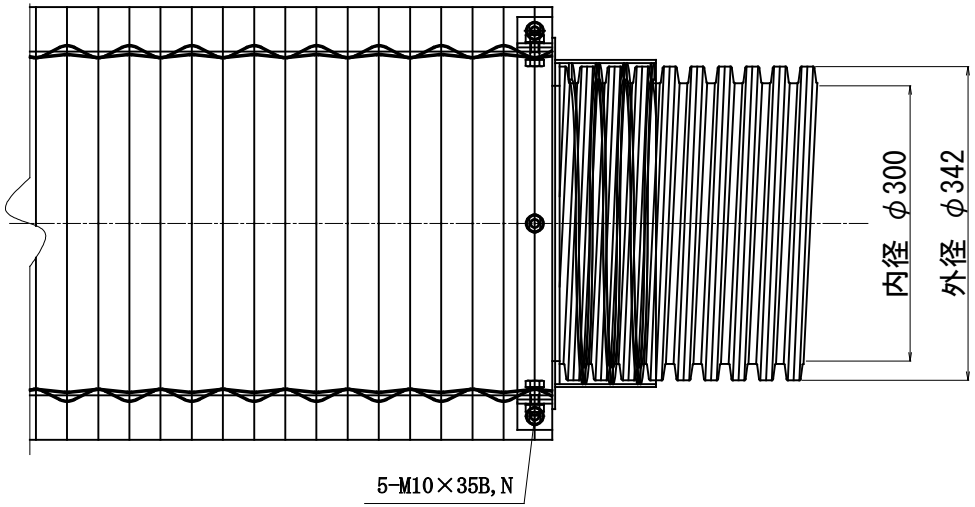

側面図

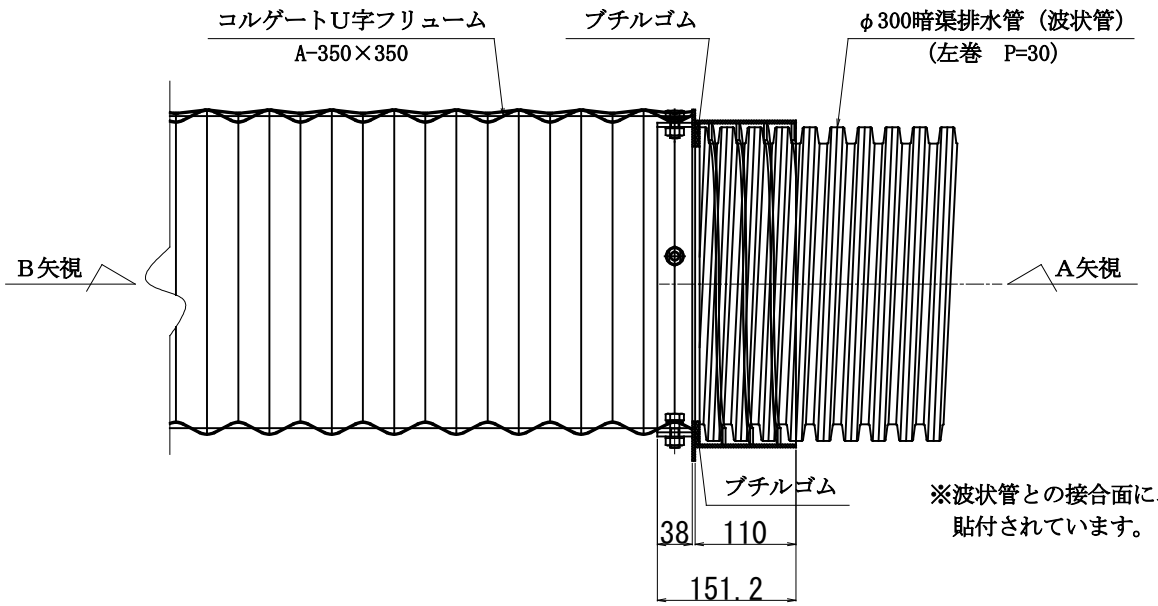

矢視図

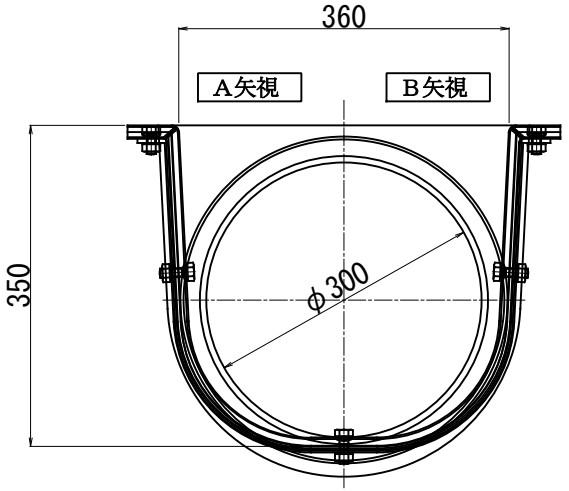

※波状管との接合面に、円形状のブチルゴムが貼付されています。

トヨドレンシングル用接続材

溶融亜鉛メッキ仕上

図面名	コルゲートU字フリューム(A-350×350) と暗渠排水管(φ300)接続材規格図		
適合品	トヨドレンシングル		
作図年月	令和4年8月		
縮尺	1：3	図面番号	
北陵ジー・アール・シー工業株式会社			

平面図

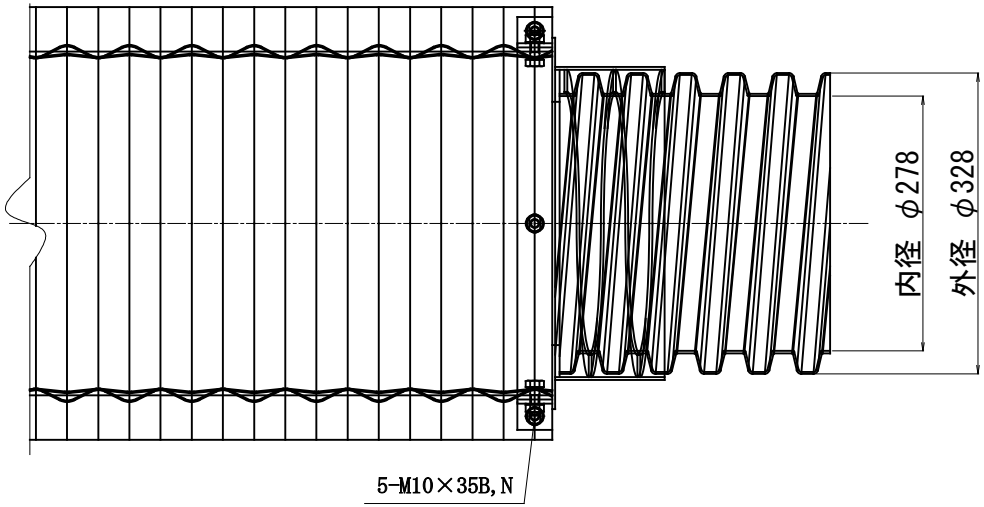

側面図

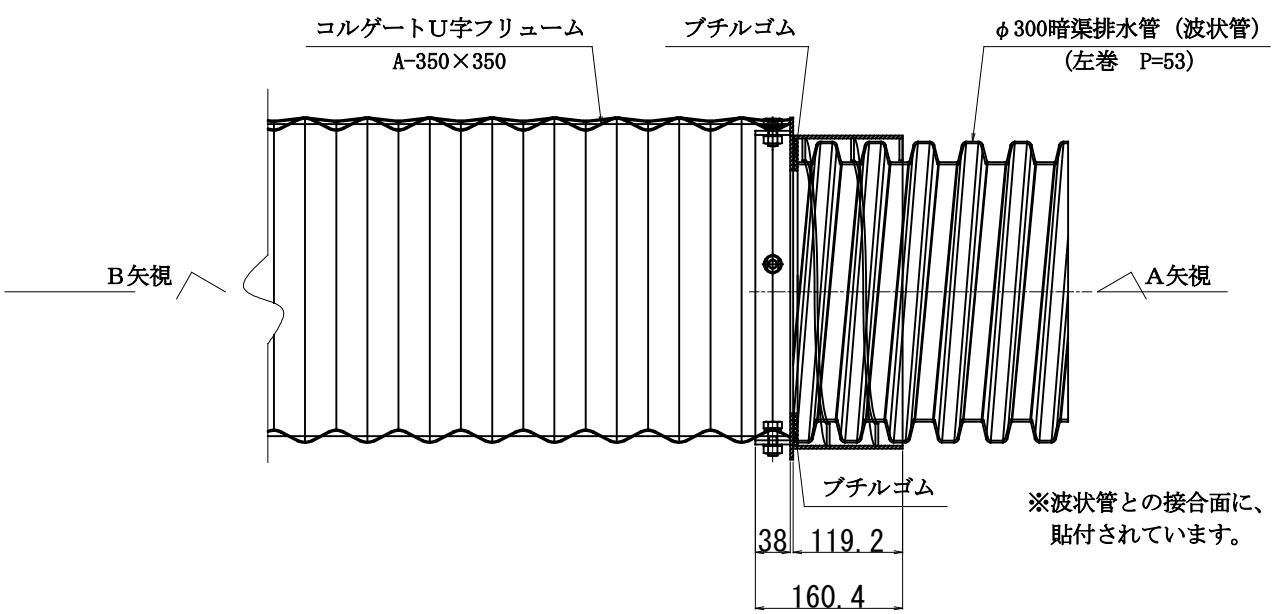

矢視図

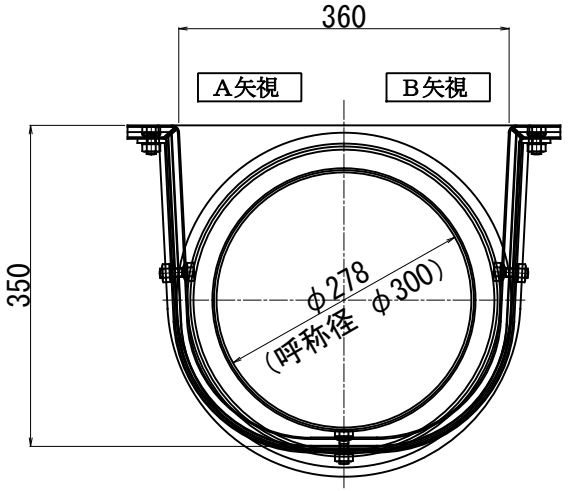

※波状管との接合面に、円形状のブチルゴムが貼付されています。

トヨドレンダブル用接続材

溶融亜鉛メッキ仕上

図面名	コルゲートU字フリューム(A-350×350) と暗渠排水管(φ300)接続材規格図		
適合品	トヨドレンダブル		
作図年月	令和4年8月		
縮尺	1：3	図面番号	
北陵ジー・アール・シー工業株式会社			

平面図

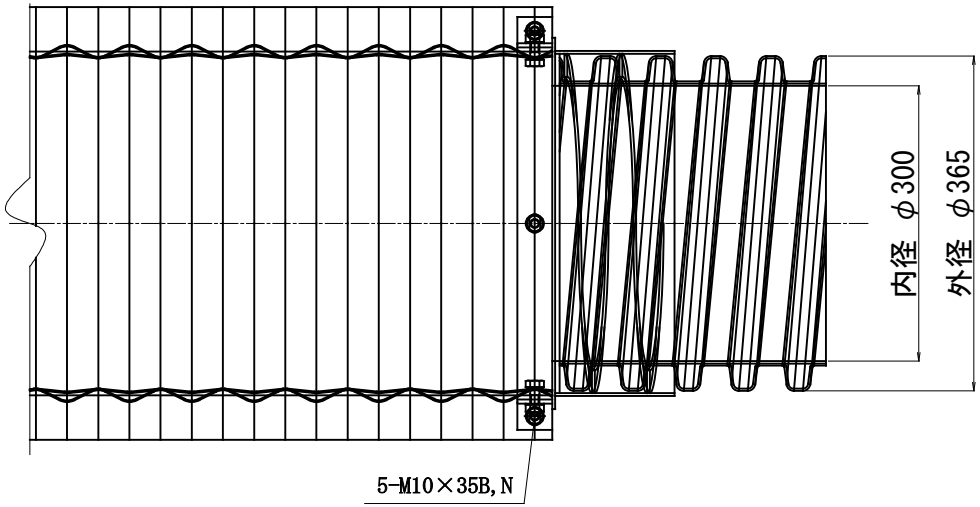

側面図

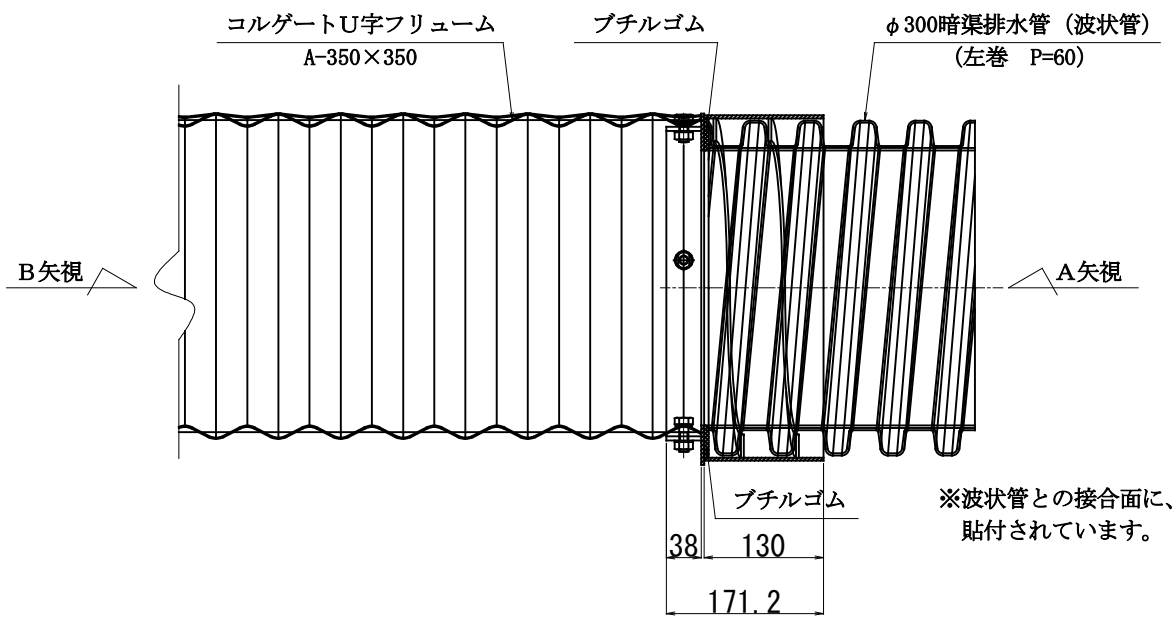

矢視図

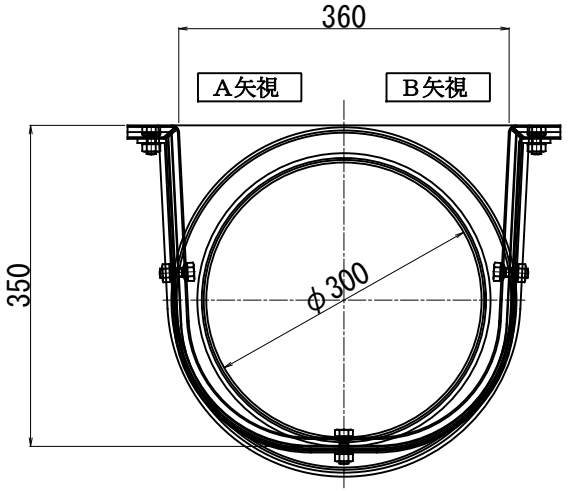

※波状管との接合面に、円形状のブチルゴムが貼付されています。